


PLANO DIRETOR MUNICIPAL DE GUARAPARI

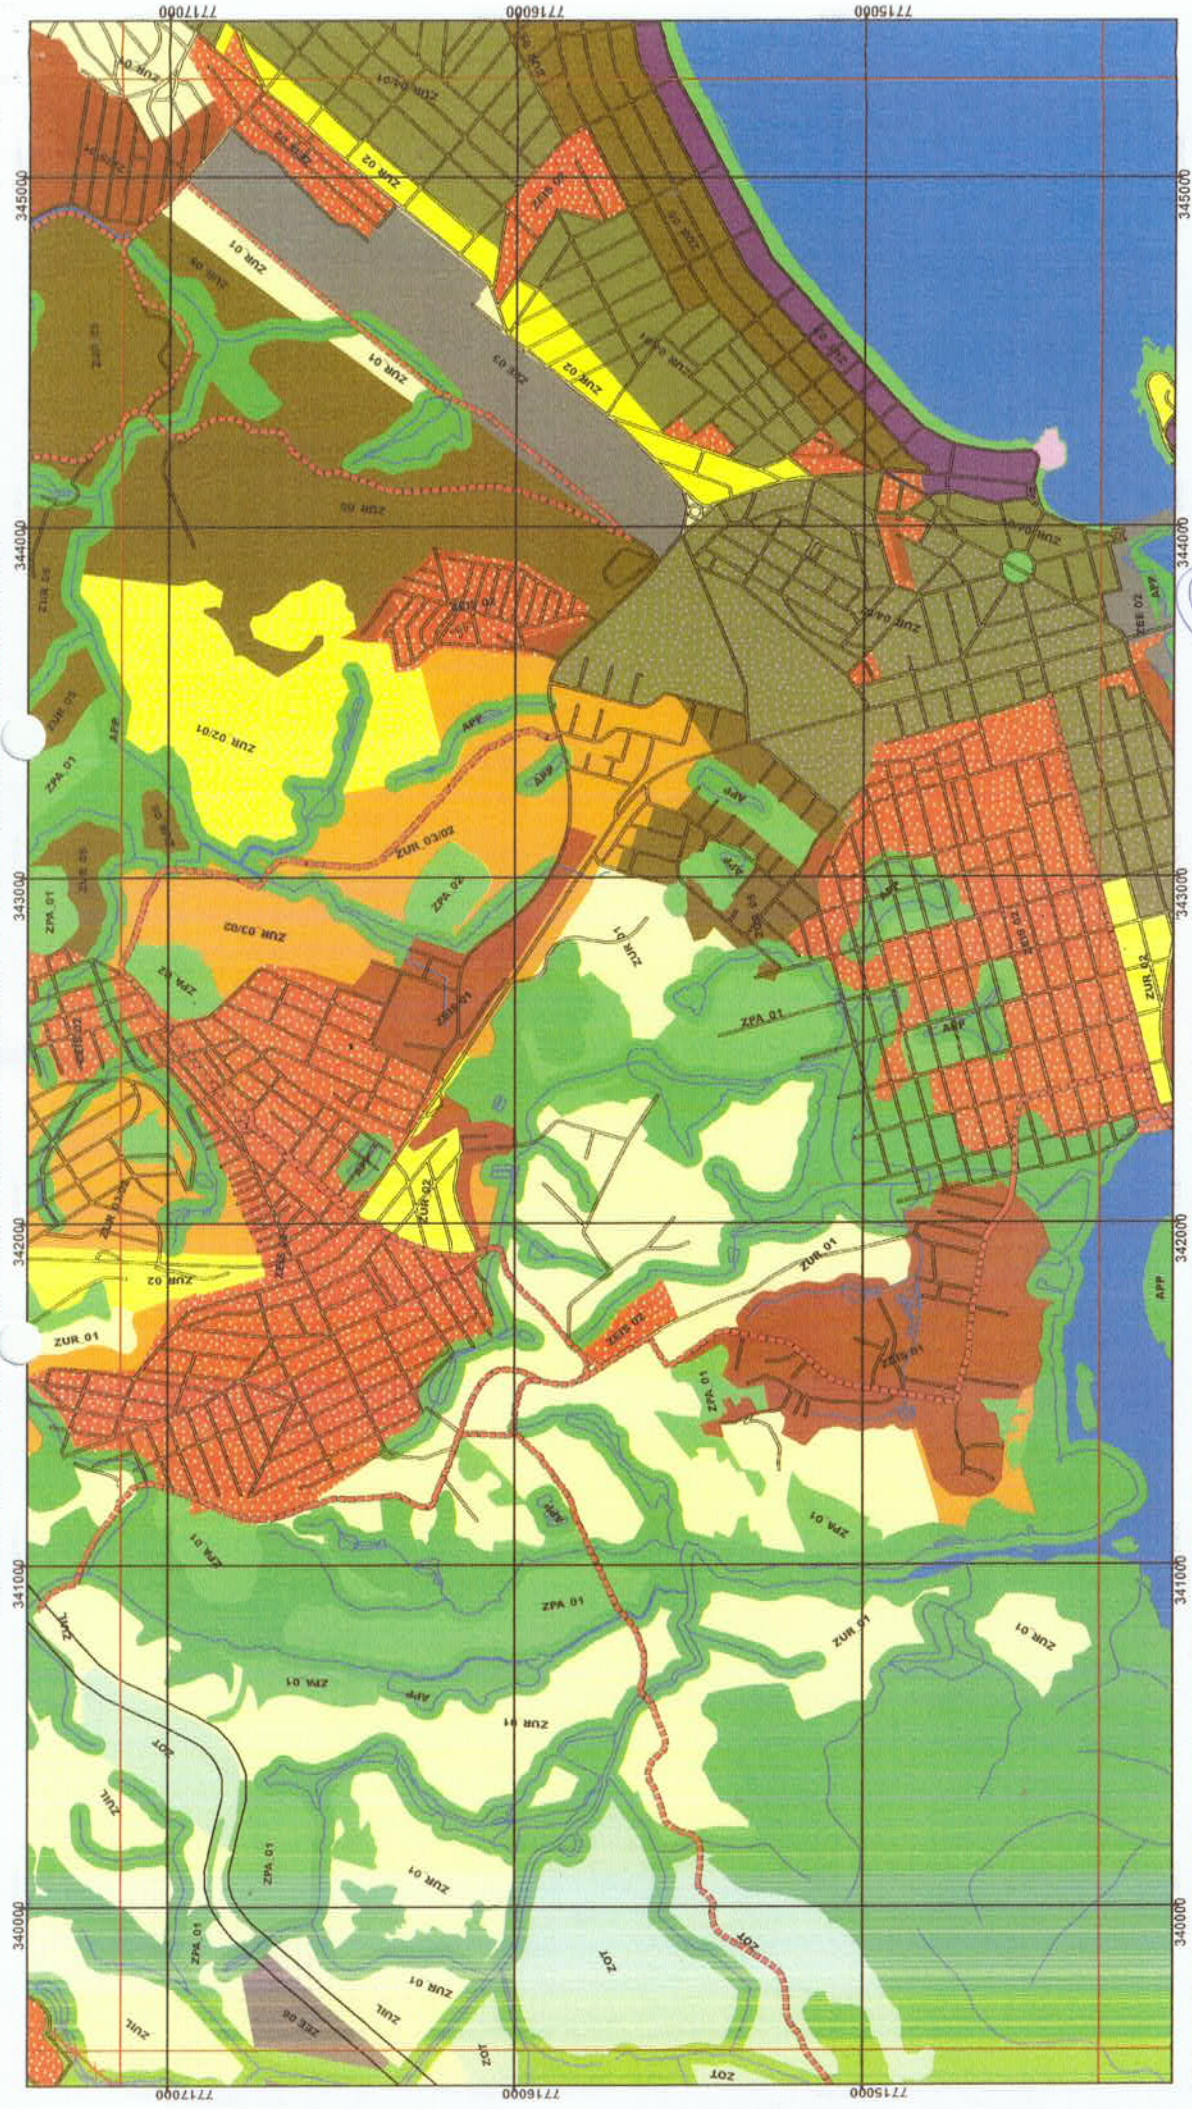

LEI COMPLEMENTAR 090/2016
PROJETO DE LEI Nº 012/2015
ANEXO 06-PRANCHA 27/39

ZONEAMENTO URBANÍSTICO

	ÁREA DE PROTEÇÃO PERMANENTE, APP		ZONA DE USO TURÍSTICO 02, ZUR_02
	ZONA DE PROTEÇÃO AMBIENTAL 01, ZPA_01		ZONA DE USO TURÍSTICO 03, ZUR_03
	ZONA DE PROTEÇÃO AMBIENTAL 02, ZPA_02		ZONA ESPECIAL DE INTERESSE SOCIAL 01, ZEIS 01
	ZONA CENTRAL, ZC		ZONA ESPECIAL DE INTERESSE SOCIAL 02, ZEIS 02
	ZONA DE EQUIPAMENTOS ESPECIAIS, ZEE		ZONA ESPECIAL DE INTERESSE TURÍSTICO, ZEIT
	ZONA DE OCUPAÇÃO TURÍSTICA, ZOT		ZONA AGROPECUÁRIA, ZAP
	ZONA DE USO INDUSTRIAL E LOGÍSTICO, ZUIL		ZONA DE USO RESIDENCIAL 04/02, ZUR_04/02
	ZONA DE USO RESIDENCIAL 01, ZUR_01		ZONA DE USO RESIDENCIAL 05, ZUR_05
			SISTEMA VIÁRIO PROJETADO (VIAS ARTERIAIS)
			MARGEM DE PROTEÇÃO DE RODOVIAS