


# PLANO DIRETOR MUNICIPAL DE GUARAPARI

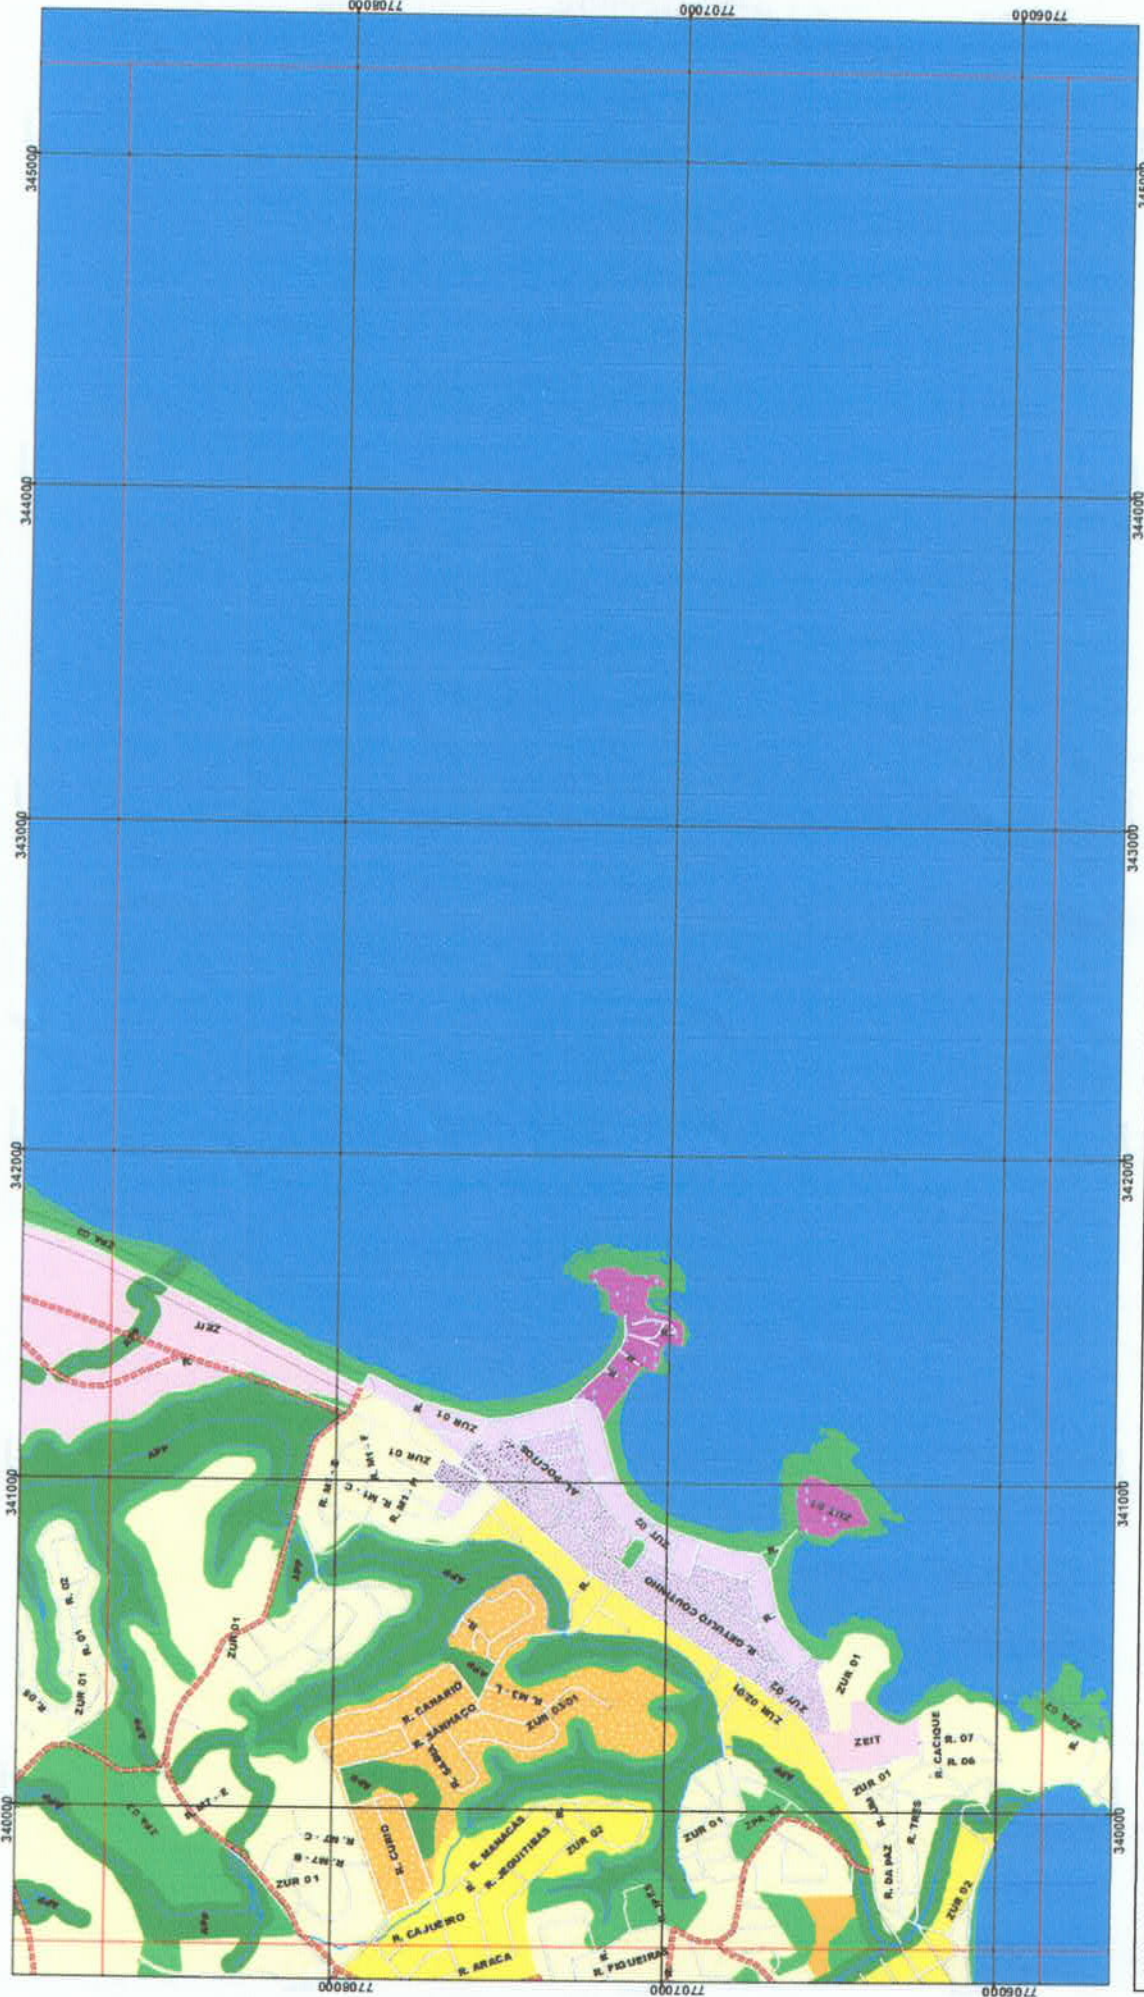

1:15.000



**LEI COMPLEMENTAR 090/2016**  
**PROJETO DE LEI Nº 012/2015**  
**ANEXO 06-PRANCHA 37/39**

ZONEAMENTO URBANÍSTICO	
	ÁREA DE PROTEÇÃO PERMANENTE, APP
	ZONA DE PROTEÇÃO AMBIENTAL_01, ZPA_01
	ZONA DE PROTEÇÃO AMBIENTAL_02, ZPA_02
	ZONA CENTRAL, ZC
	ZONA DE EQUIPAMENTOS ESPECIAIS, ZEE
	ZONA DE OCUPAÇÃO TURÍSTICA, ZOT
	ZONA DE USO INDUSTRIAL E LOGÍSTICO, ZUIL
	ZONA DE USO RESIDENCIAL 01, ZUR_01
	ZONA DE USO RESIDENCIAL 02, ZUR_02
	ZONA DE USO RESIDENCIAL 0201, ZUR_0201
	ZONA DE USO RESIDENCIAL 0301, ZUR_0301
	ZONA DE USO RESIDENCIAL 0302, ZUR_0302
	ZONA DE USO RESIDENCIAL 0401, ZUR_0401
	ZONA DE USO RESIDENCIAL 0402, ZUR_0402
	ZONA DE USO RESIDENCIAL 05, ZUR_05
	ZONA DE USO RESIDENCIAL 01, ZUT_01
	ZONA DE USO TURÍSTICO 03, ZUT_03
	ZONA ESPECIAL DE INTERESSE SOCIAL 01, ZEIS 01
	ZONA ESPECIAL DE INTERESSE SOCIAL 02, ZEIS 02
	ZONA ESPECIAL DE INTERESSE TURÍSTICO, ZEIT
	ZONA AGROPASTORIL, ZAP
	SISTEMA VIÁRIO PROJETADO (VIAS ARTERIAIS)
	MARGEM DE PROTEÇÃO DE RODOVIAS