



**PREFEITURA MUNICIPAL DE GUARAPARI**  
**ESTADO DO ESPIRITO SANTO**  
**SECRETARIA MUNICIPAL DE ADMINISTRAÇÃO**

**LEI Nº 1.835/98**

**DESAFETA OS BENS DO  
DOMÍNIO PÚBLICO DE USO  
COMUM DO POVO E DÁ  
OUTRAS PROVIDÊNCIAS.**

O Prefeito Municipal de Guarapari, Estado do Espírito Santo, no uso de suas atribuições legais, faço saber que a Câmara Municipal **aprovou e sancionou** a seguinte,

**LEI,**

**Art. 1º** - Fica desafetado o bem do domínio público de uso comum do povo, consistente de uma área de terra medindo aproximadamente 464,90 m<sup>2</sup> (quatrocentos e sessenta e quatro metros e noventa decímetros quadrados), integrante da Praça "Vitor Hugo", sito no lugar denominado "Praia do Morro", com as seguintes confrontações: pela frente, na extensão aproximada de 23,40 m (vinte e três metros e quarenta centímetros lineares) com a Avenida Paris, pela extremidade direita, na extensão aproximada de 22,20 m (vinte e dois metros e vinte centímetros lineares), com a área remanescente da praça; pela extremidade esquerda, na extensão de 22,70 (vinte e dois metros e setenta centímetros lineares), com a Rua Caxambú; e, finalmente, pelos fundos, na extensão de 17,40 m (dezessete metros e quarenta centímetros lineares), com a área remanescente da praça, situada no lugar denominado Praia do Morro, que passará a integrar os bens

*l*



**PREFEITURA MUNICIPAL DE GUARAPARI**  
**ESTADO DO ESPIRITO SANTO**  
**SECRETARIA MUNICIPAL DE ADMINISTRAÇÃO**

dominicais do Município, conforme croqui que segue em anexo, que integra a presente lei para todos os fins e efeitos.


**Art. 2º** - A área desafetada pelo art. 1º desta lei será utilizada pelo Poder Executivo Municipal com vistas à construção de um Posto de Atendimento Médico – “PAM –”.

**Art. 3º** - Esta Lei entra em vigor na data de sua publicação.


**Art. 4º** - Revogam-se as disposições em contrário.

Prefeitura Municipal de Guarapari-ES, em 22 de dezembro de 1998.

**PAULO SERGIO BORGES**  
Prefeito Municipal

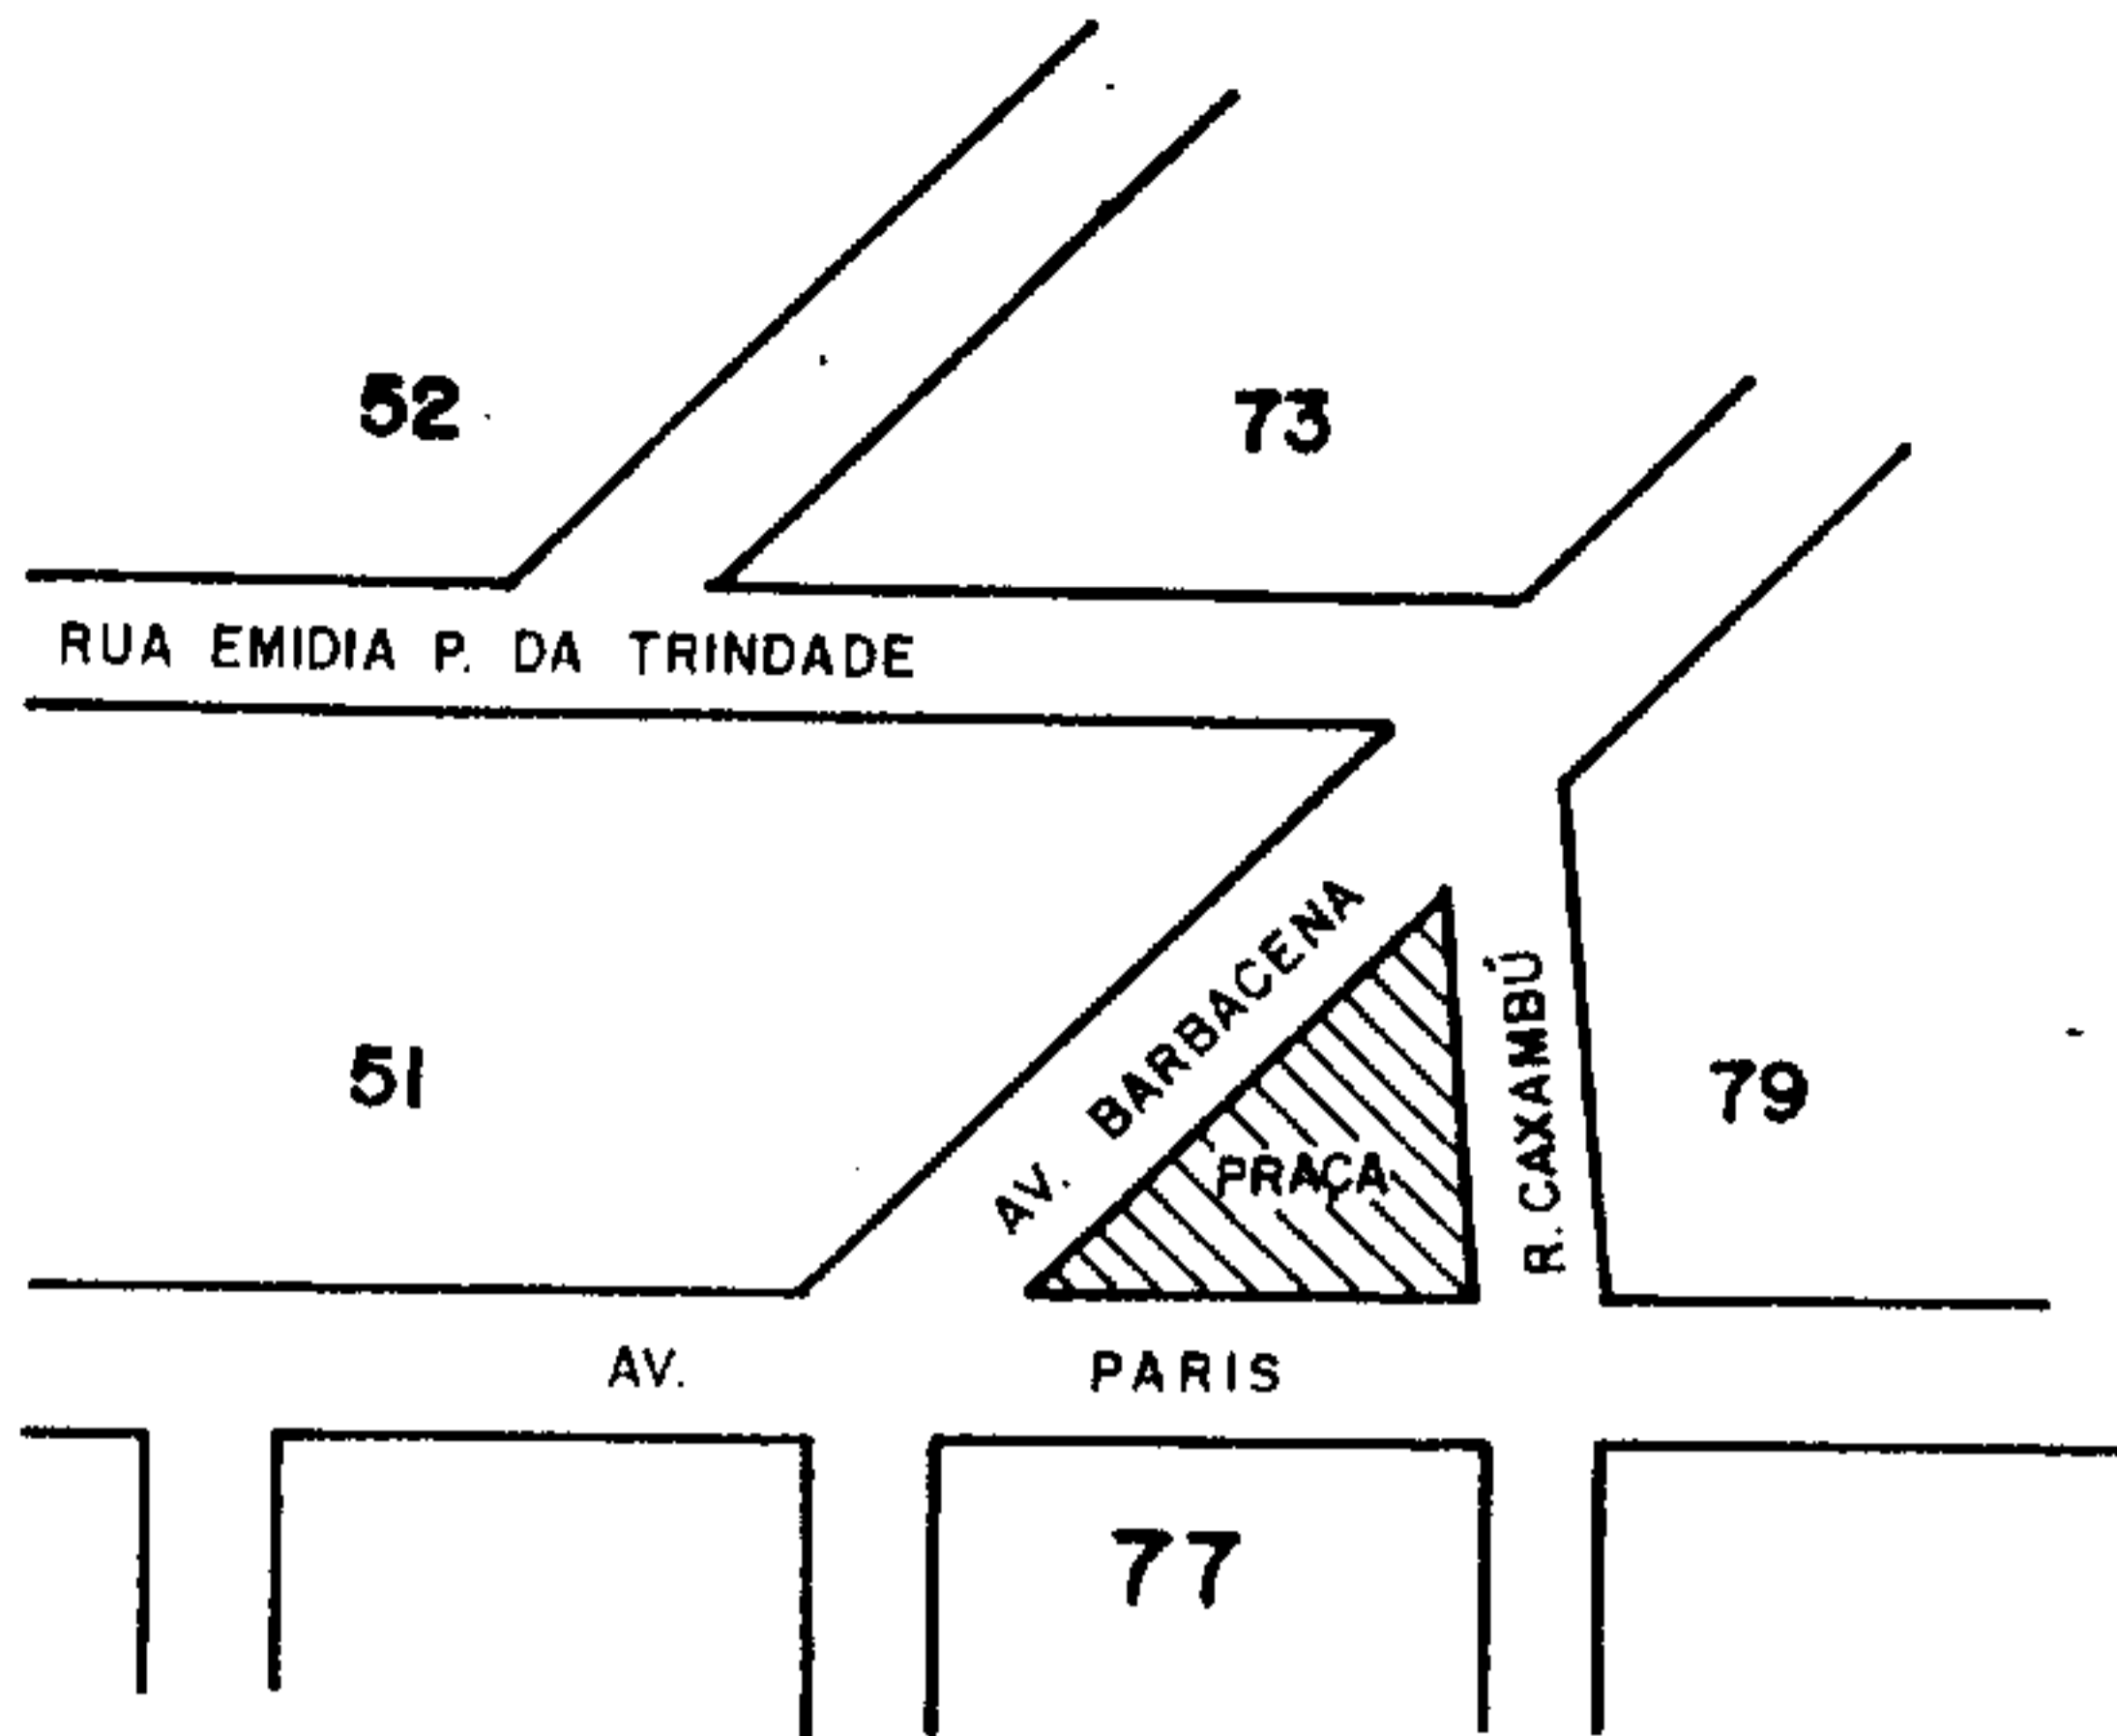

**LOCALIZAÇÃO ESC. 1:2000**  
BAIRRO PRAIA DO MORRO

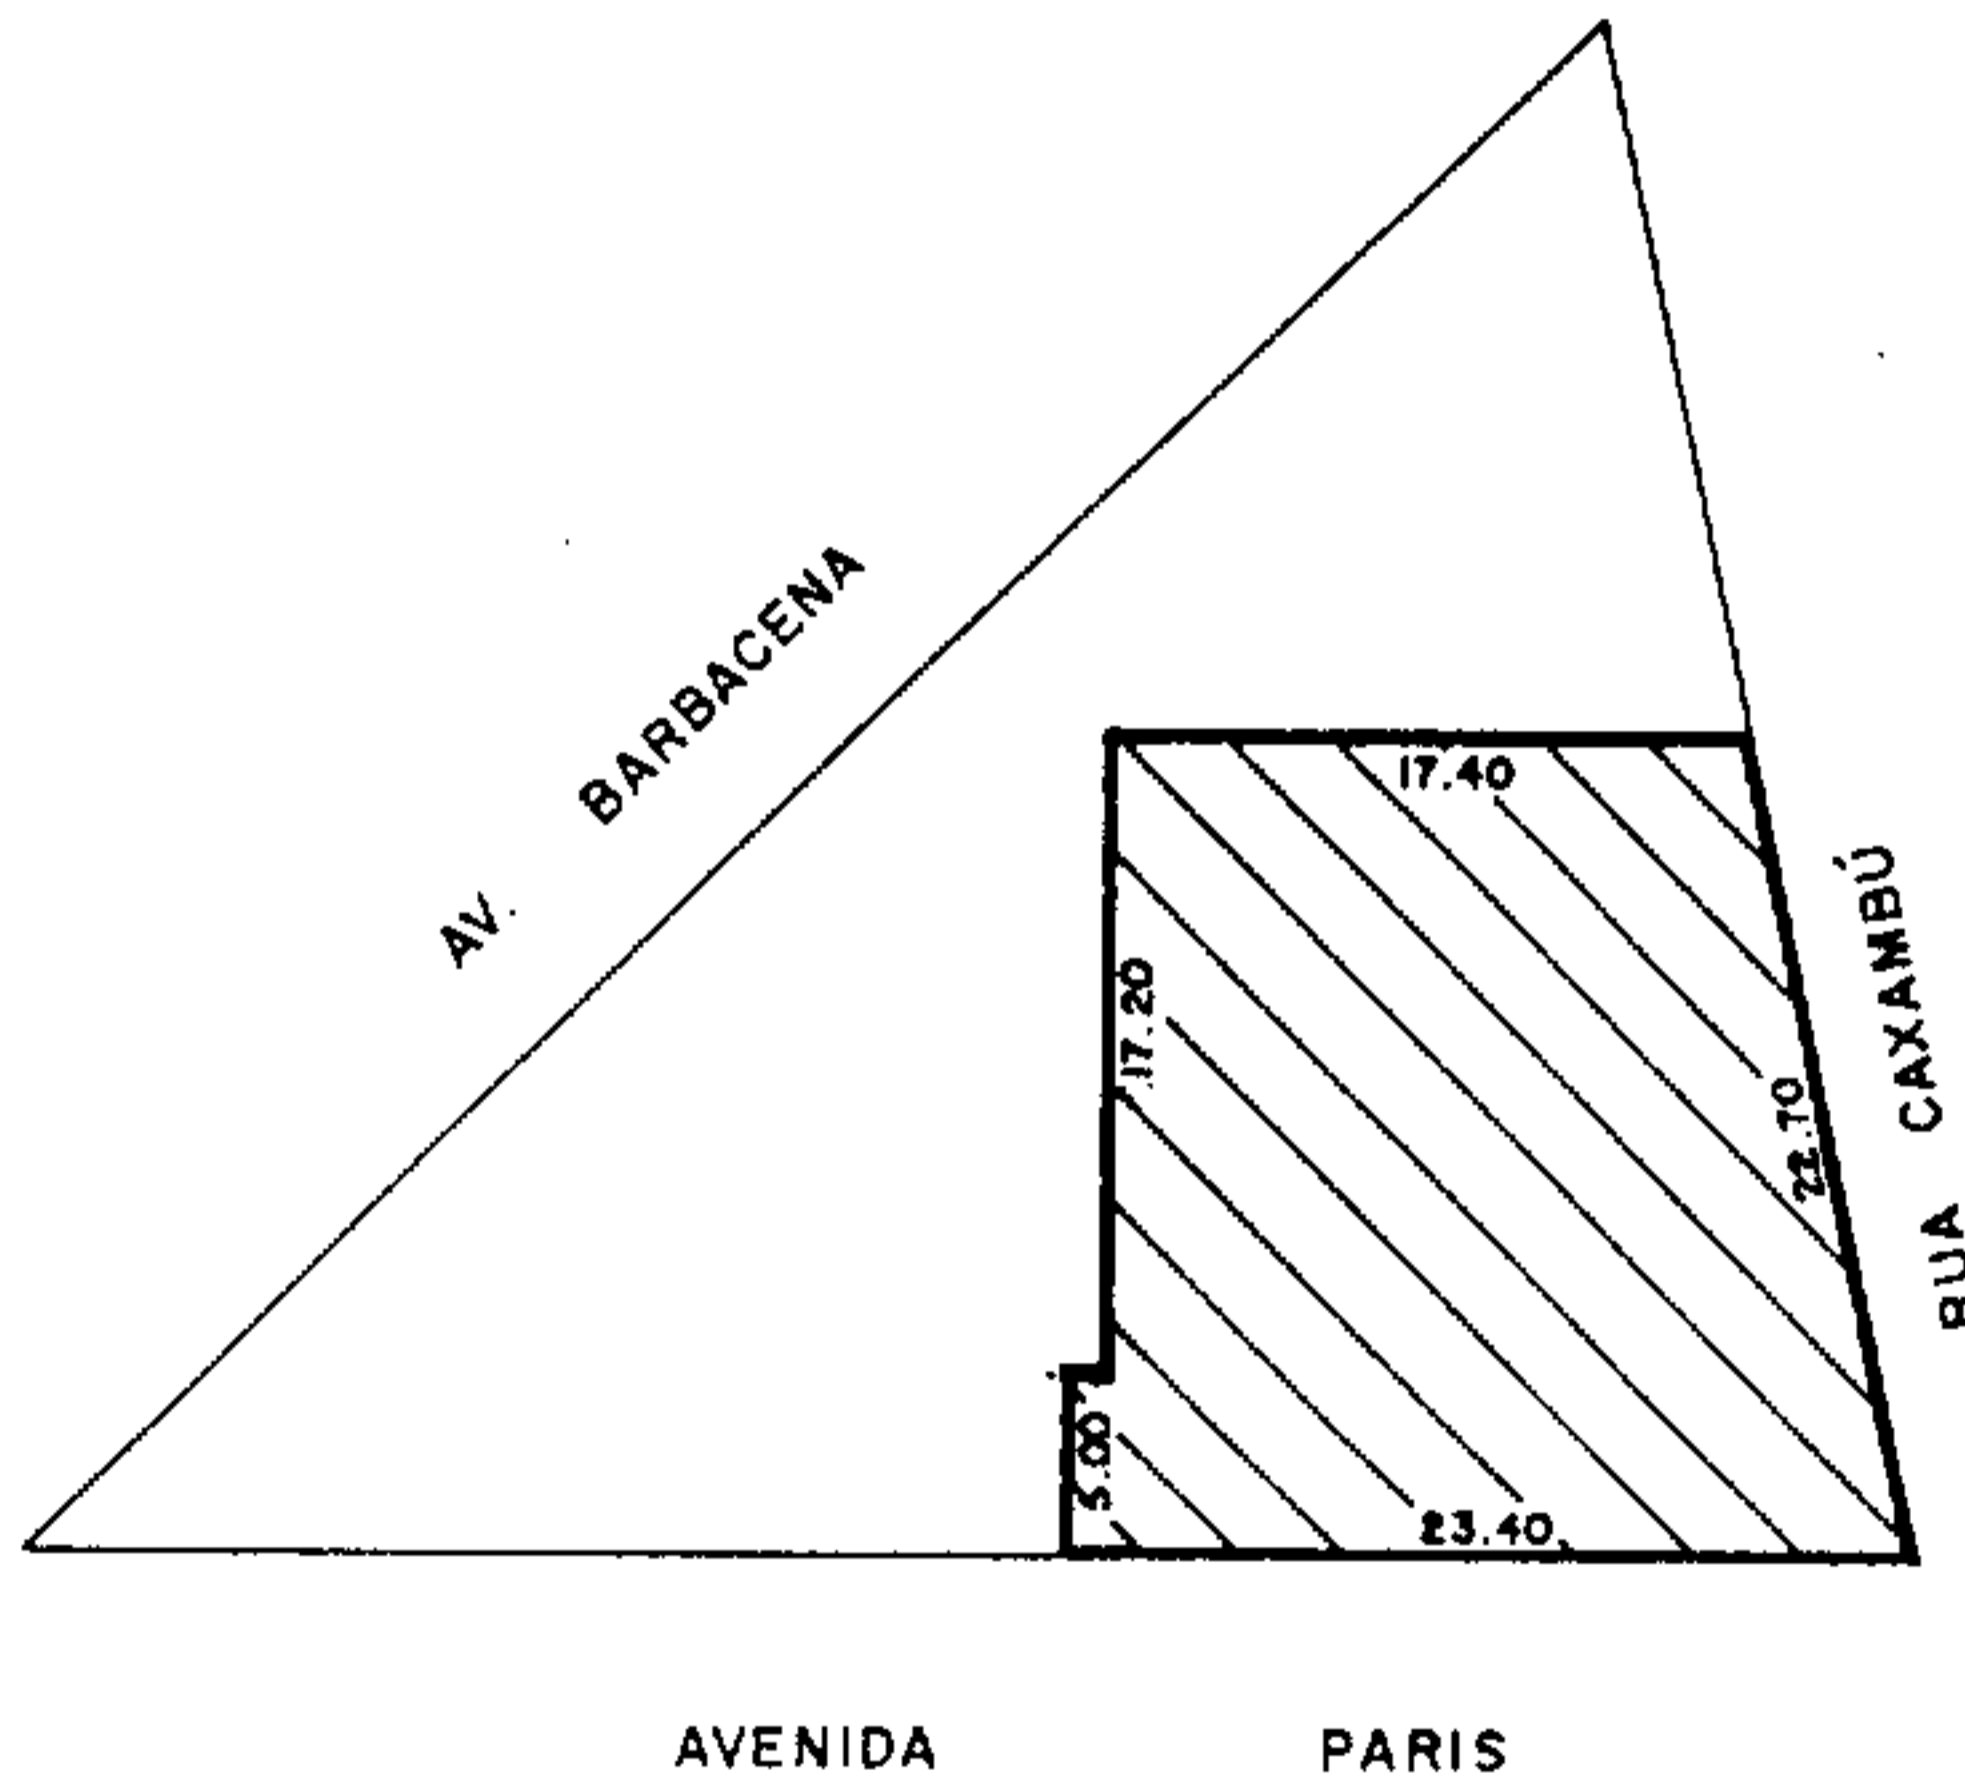

**SITUAÇÃO ESC. 1:500**

**P.M.G. PREFEITURA MUNICIPAL DE GUARAPARI**

TÍTULO:

**ÁREA A SER OCUPADA PELO PRONTO ATENDIMENTO MUNICIPAL**

ÁREA DO TERRENO:

**464.90m<sup>2</sup>**

DESENHO:

**A. L. RIBEIRO**

ESCALAS:

**1:500 1:2000**

DATA:

**NOV./ 98.**